
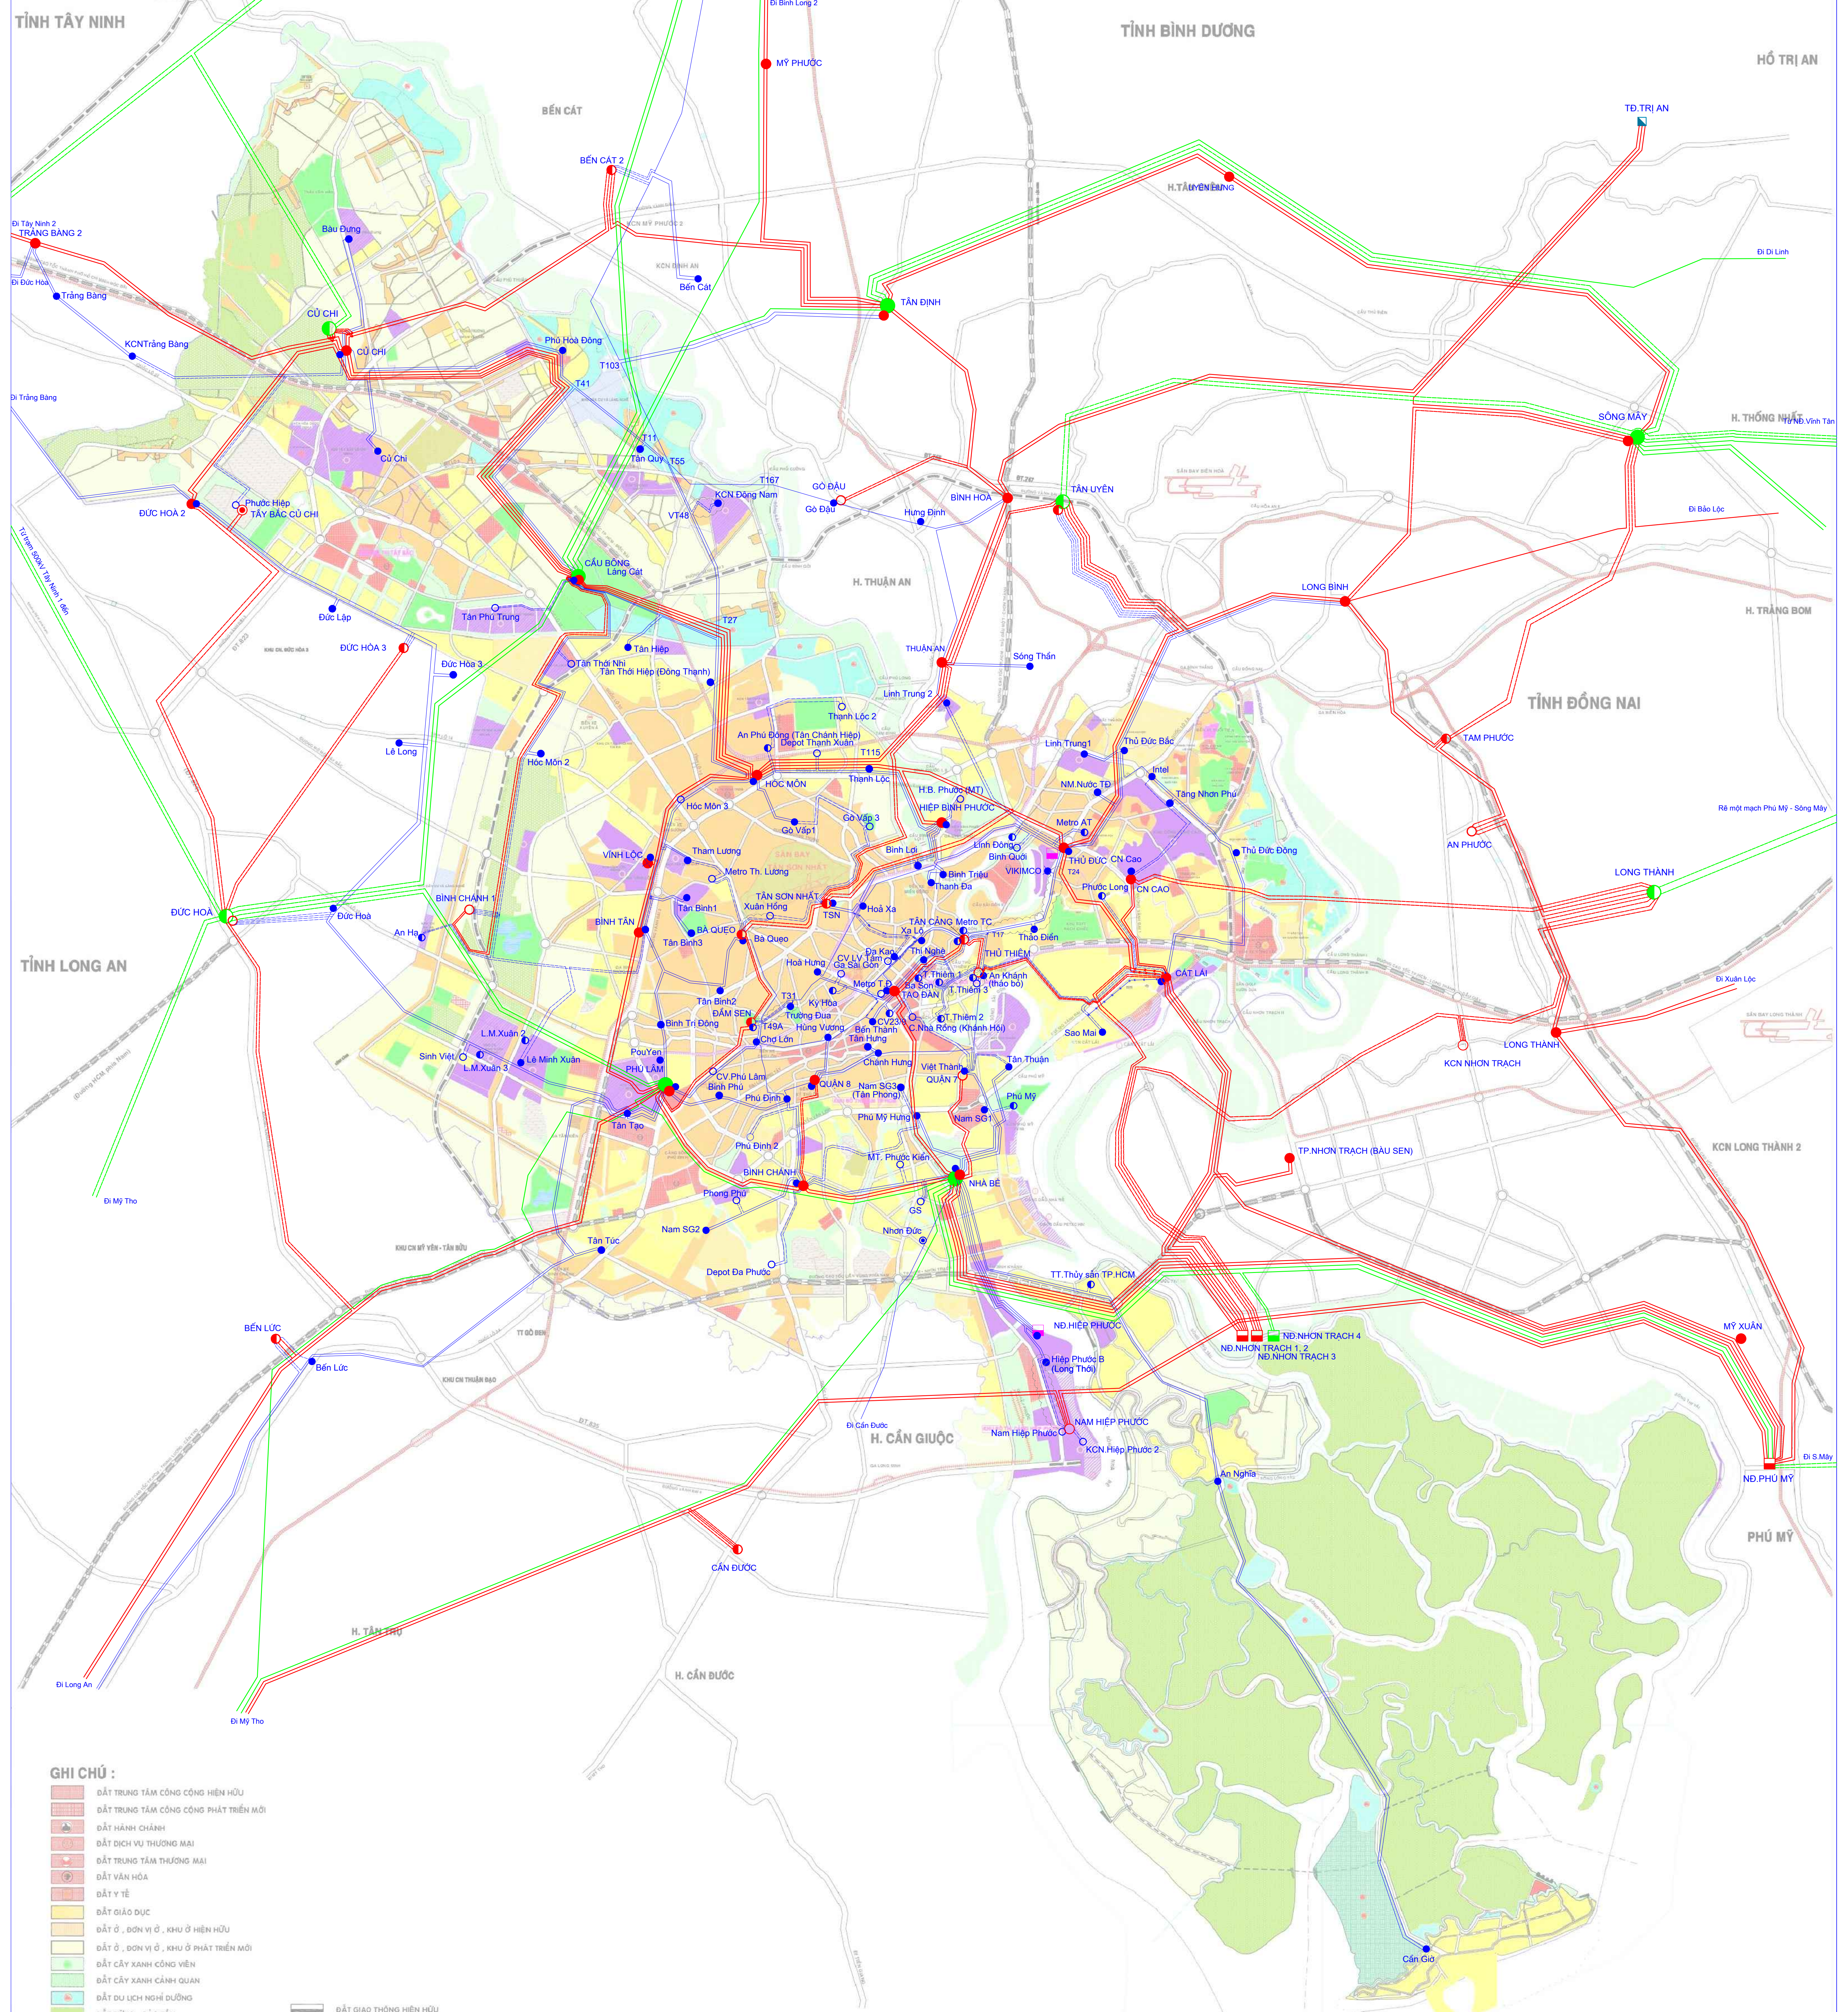


# BẢN ĐỒ LƯỚI ĐIỆN 500 - 220 - 110 KV TP.HỒ CHÍ MINH ĐẾN NĂM 2025

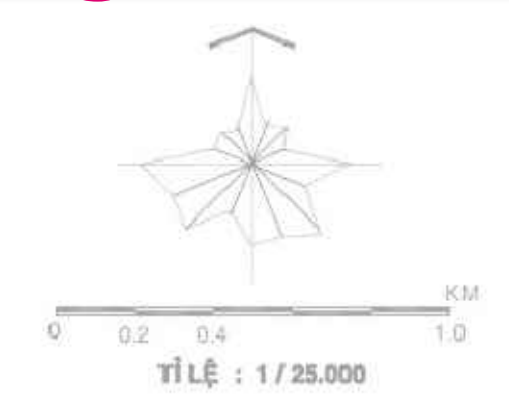

- GHI CHÚ :**
- ĐẤT TRUNG TÂM CÔNG NGHIỆP HIỆN HỮU
  - ĐẤT TRUNG TÂM CÔNG NGHIỆP PHÁT TRIỂN MỚI
  - ĐẤT HÀNH CHÍNH
  - ĐẤT DỊCH VỤ THƯƠNG MẠI
  - ĐẤT TRUNG TÂM THƯƠNG MẠI
  - ĐẤT VĂN HÓA
  - ĐẤT Y TẾ
  - ĐẤT GIÁO DỤC
  - ĐẤT Ở - ĐƠN VỊ Ở - KHU Ở HIỆN HỮU
  - ĐẤT Ở - ĐƠN VỊ Ở - KHU Ở PHÁT TRIỂN MỚI
  - ĐẤT CÂY XANH CÔNG VIÊN
  - ĐẤT CÂY XANH CẢNH QUAN
  - ĐẤT DU LỊCH NGHỈ DƯỠNG
  - ĐẤT RỪNG - BẢO TỒN
  - ĐẤT CÔNG NGHIỆP
  - ĐẤT KHO - CẢNG CÔNG NGHIỆP
  - ĐẤT NÔNG NGHIỆP
  - ĐẤT QUẢN LÝ
  - ĐẤT LÃNG NGHỀ
  - ĐẤT CÁC KHU ĐẦU MỐI HẠ TẦNG KỸ THUẬT

- GHI CHÚ:**
- Đường dây và trạm 500KV hiện có
  - Đường dây và trạm 500KV XDM đến năm 2020
  - Đường dây và trạm 500KV XDM giai đoạn 2021-2025
  - Đường dây và trạm 220KV hiện có
  - Đường dây và trạm 220KV XDM đến năm 2020
  - Đường dây và trạm 220KV XDM giai đoạn 2021-2025
  - Đường dây và trạm 110KV hiện có
  - Đường dây và trạm 110KV XDM đến năm 2020
  - Đường dây và trạm 110KV giai đoạn 2021-2025
  - Nhà máy nhiệt điện hiện hữu
  - Nhà máy thủy điện hiện hữu

<b>BỘ CÔNG THƯƠNG</b>		<b>VIỆN NĂNG LƯỢNG</b>		<b>ĐIỀU CHỈNH QUY HOẠCH PHÁT TRIỂN ĐIỆN LỰC TP. HỒ CHÍ MINH GIAI ĐOẠN 2016-2025, CÓ XÉT ĐẾN NĂM 2035</b>	
Phó TP	Bùi Thành Trung	Thiết kế	Phùng Văn Thái	QH/TP	7/2021
C.N.Đ.A	Phùng Văn Thái	Thiết kế	Phùng Văn Thái	TL	
Người vẽ	Nguyễn Trọng Nghĩa	Kiểm tra	Bùi Thành Trung		
				E203 - ĐCHCM - BB - 01	